


履歴	業		営業	設計	作図	PIS	建設	検図	特記事項	商品名	名称	図面番号
	歴									図面種類	サンプル様邸 住宅新築工事 図名 屋外1階給排水図 縮尺 1/50	

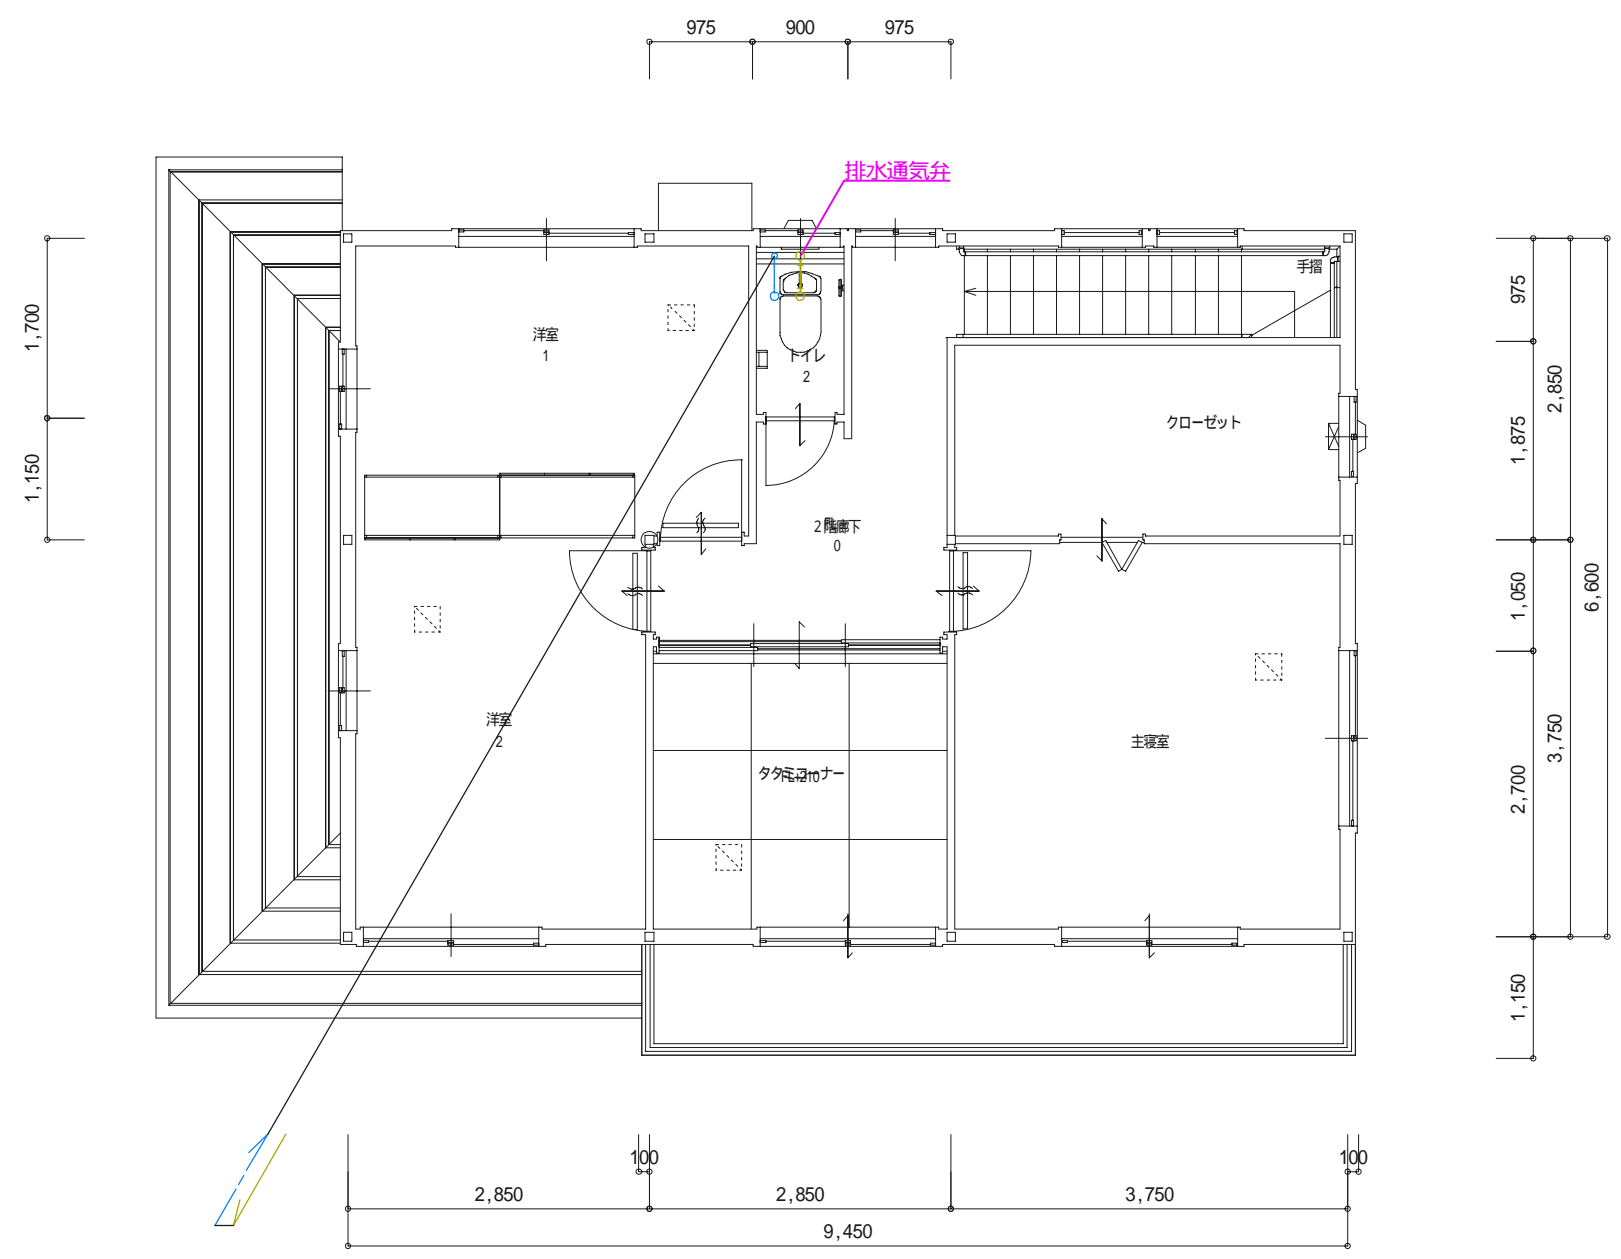

履歴											商品名	名称	図面番号
											図面種類	サンプル様邸 住宅新築工事 2階給排水図 縮尺 1/50	
			営業	設計	作図	PIS	建設	検図	特記事項				