


雇	営業	設計	作図	PIS	建設	検図	特記事項	商品名	名称	図面番号	
									サンプル 様邸新築工事		
歴								図面種類	図名	縮尺	1/50



履歴	営業	設計	作図	PIS	建設	検図	特記事項	商品名	名称	図面番号
								サンプル 様邸新築工事	2階給排水設備図 縮尺 1/50	
.....								図面種類	図名	

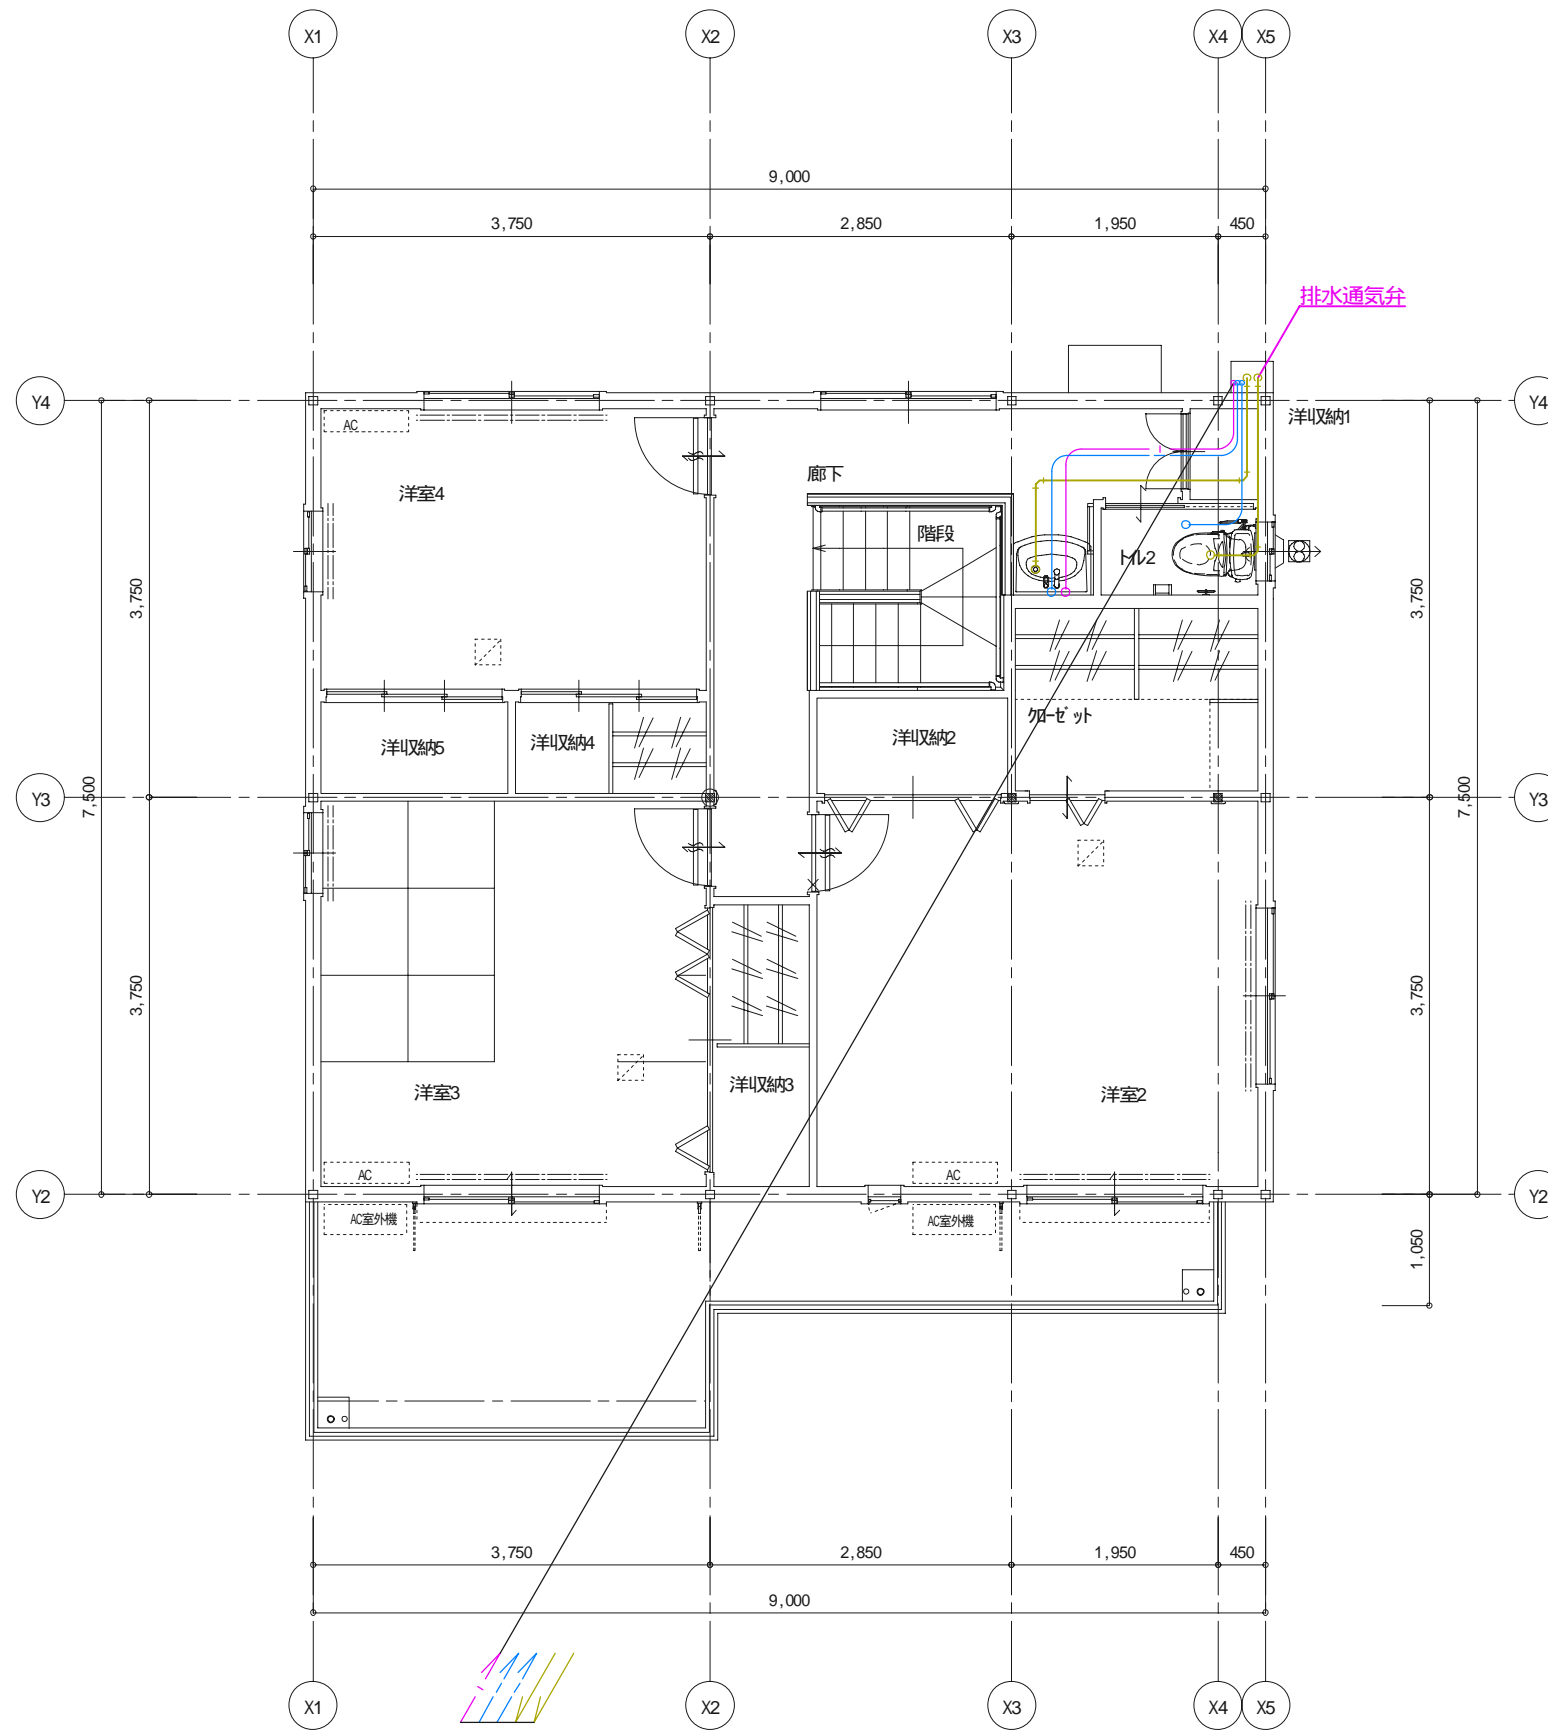